

# Residentie "SEA VIEW"

Adres: Zeedijk Heist 284-285, B-8301 Knokke-Heist

Bouwheer: DIKA PROJECTS bvba  
 Adres: p.a. Hamiltonpark 24-26, B-8000 Brugge  
 tel:  
 fax:

Architectenbureau Project bvba  
 Kalvekeedijk 179, B-8300 Knokke-Heist  
 Tel.: 050/63.07.70  
 Fax: 050/63.07.77

Architectenbureau Ludo Coopman bvba  
 Elizabethlaan 333, B-8301 Knokke-Heist  
 Tel.: 050/51.16.18  
 Fax: 050/51.12.18

.....  
 datum en handtekening voor akkoord

de bouwheer  
 ter nazicht

plannen onder voorbehoud van stabiliteit en technieken  
 meubels louter ter informatie  
 aangeduide afmetingen zijn ruwbouwmaten en kunnen afwijken / de werke-  
 lijke maten zullen deze zijn gemeten na uitvoering (afgewerkte muren)  
 dit plan blijft steeds eigendom van bvba architectenbureau Project  
 en architectenbureau Ludo Coopman bvba  
 geen reproductie zonder toelating

**PROJECT**  
 PIET BAILYU ARCHITECTENBUREAU



**ARCHITECTENBUREAU**  
**LUDO COOPMAN**  
 bvba



schaal 1/50  
 datum: 30/04/2015 - 01/06/2015 - 21/08/2015

## Appartement 284/4.2

.....  
 .....  
 .....

gsm:  
 tel.:  
 mail :

Wijzigingen:

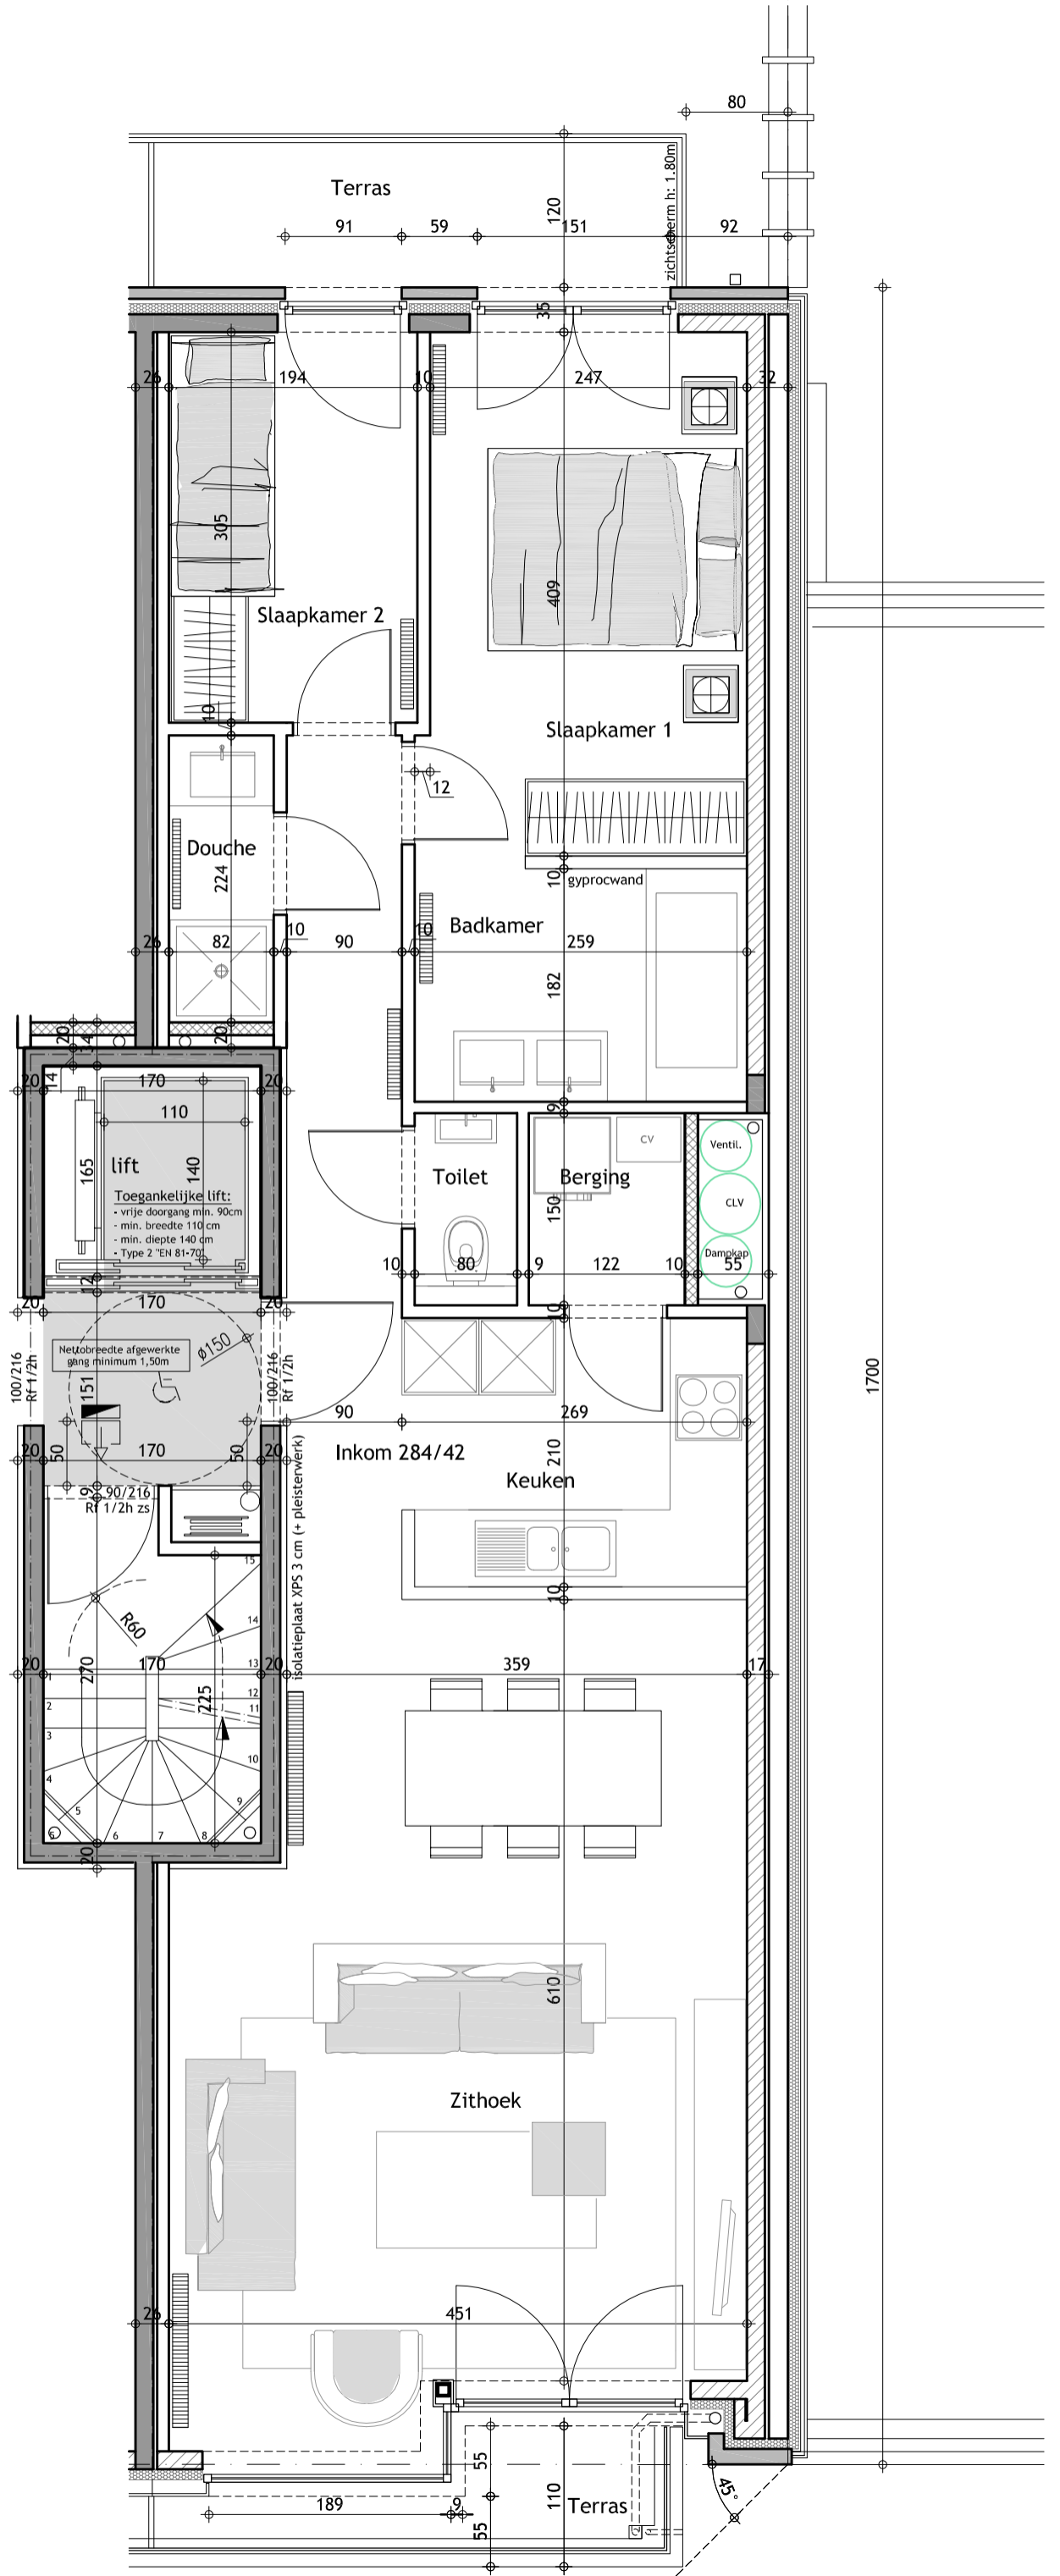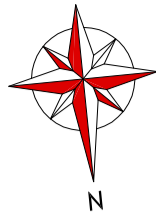

1700